


План типового этажа

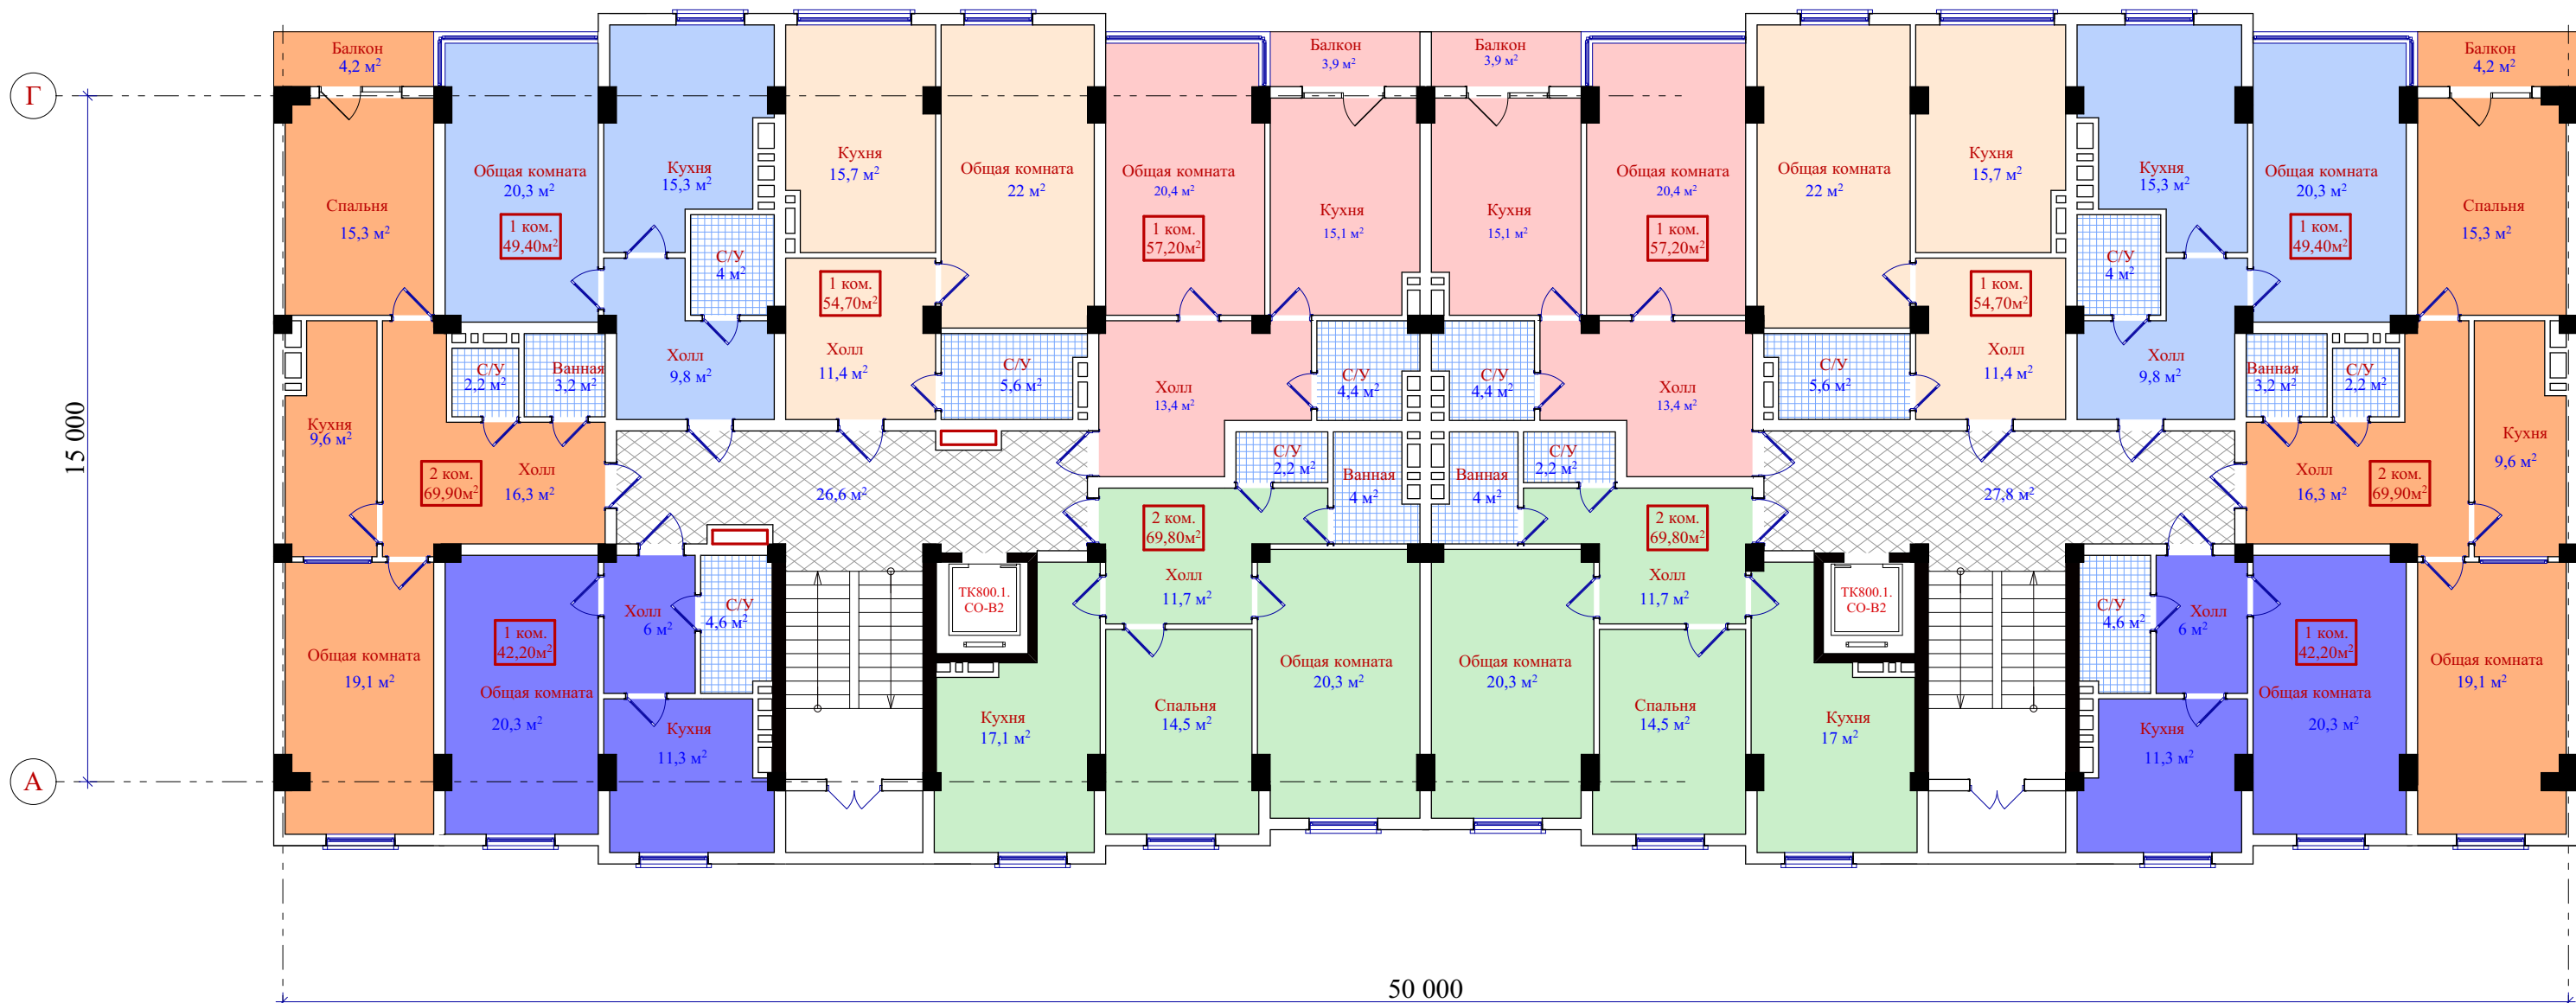

1- Подъезд	1-КОМНАТНАЯ КВАРТИРА	2-КОМНАТНАЯ КВАРТИРА	1-КОМНАТНАЯ КВАРТИРА	1-КОМНАТНАЯ КВАРТИРА	1-КОМНАТНАЯ КВАРТИРА	2-КОМНАТНАЯ КВАРТИРА
344,20м ²	42,20м ²	69,90м ²	49,40м ²	54,70м ²	57,20м ²	69,80м ²
2-Подъезд	1-КОМНАТНАЯ КВАРТИРА	2-КОМНАТНАЯ КВАРТИРА	1-КОМНАТНАЯ КВАРТИРА	1-КОМНАТНАЯ КВАРТИРА	1-КОМНАТНАЯ КВАРТИРА	2-КОМНАТНАЯ КВАРТИРА
344,20м ²	42,20м ²	69,90м ²	49,40м ²	54,70м ²	57,20м ²	69,80м ²