

План этажа

Блок "А"
Блок "Б"
Блок "Г"



План этажа


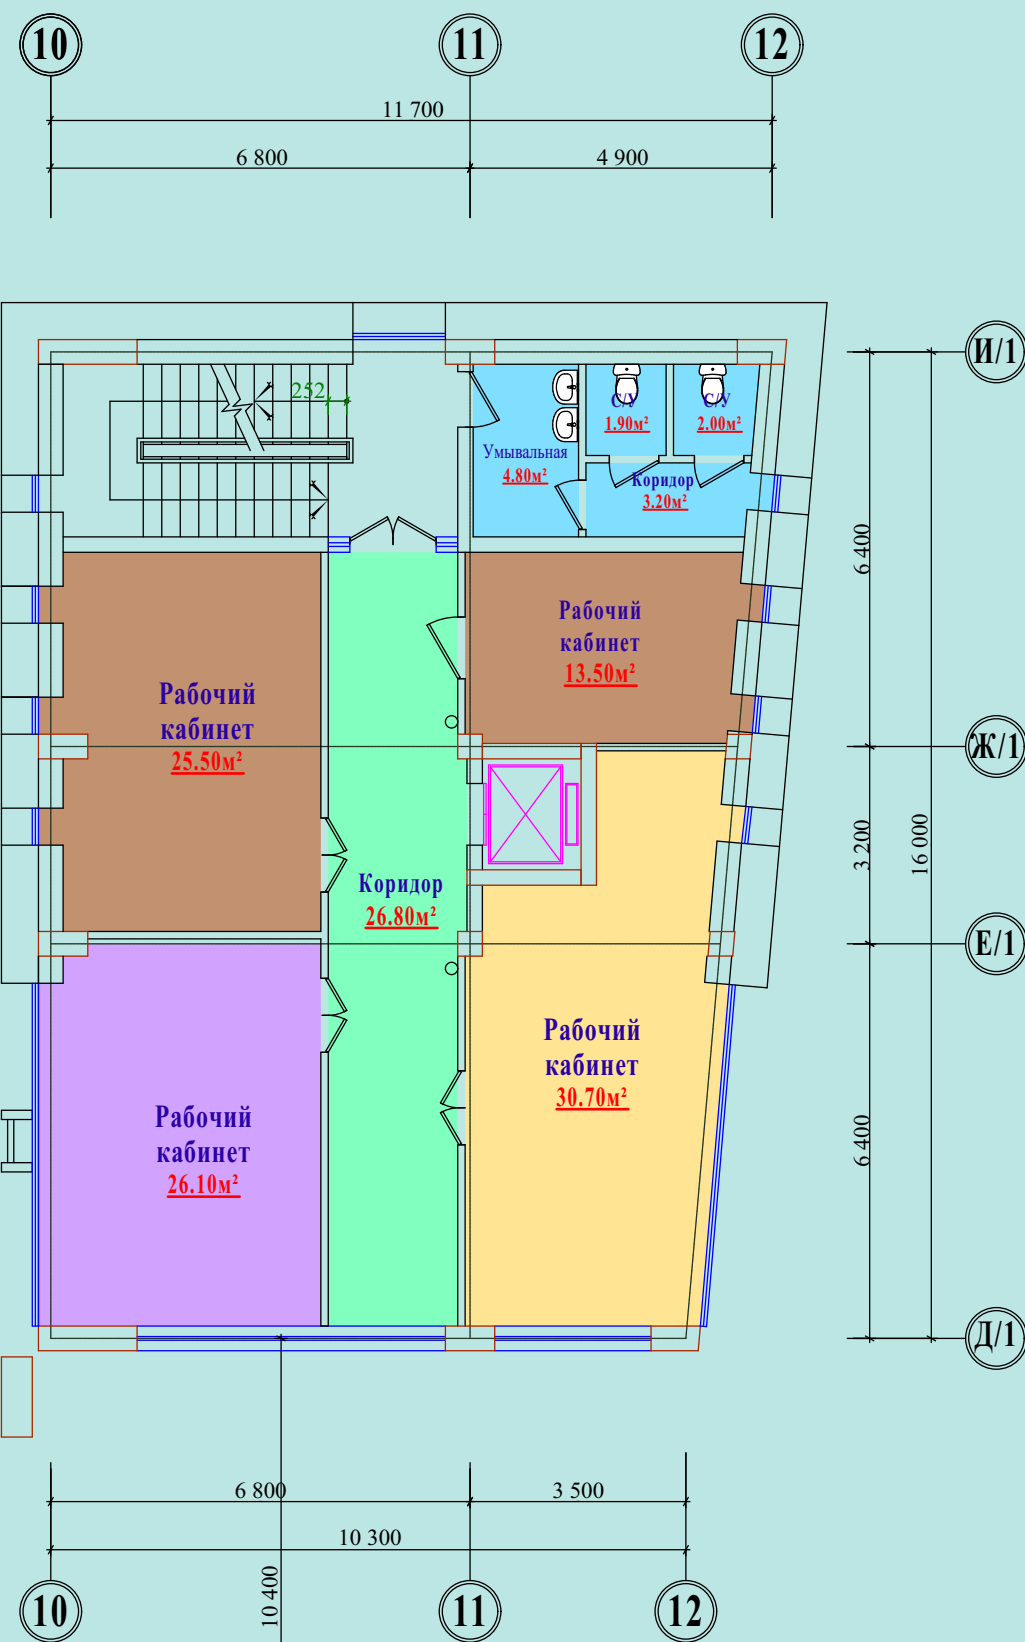


СХЕМА БЛОКИРОВКИ

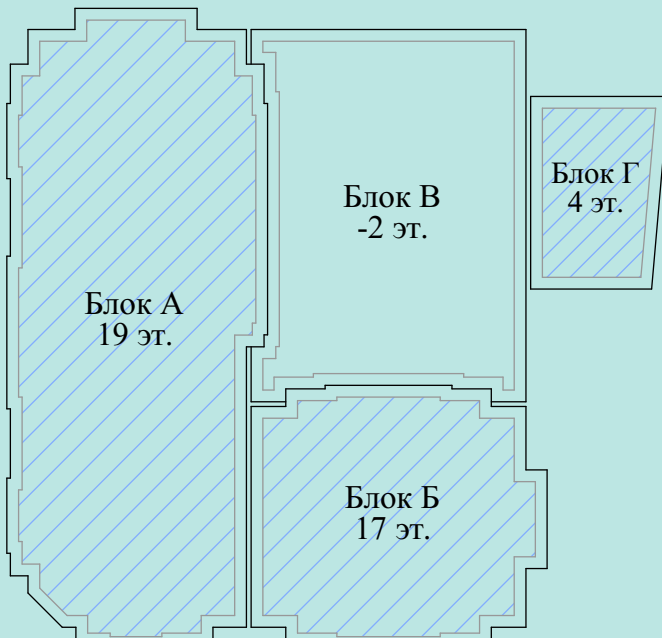

						АР		
						Согласно плану, утвержденному на заседании комиссии по техническому надзору, даны следующие данные: объект, адрес, наименование, дата, подпись, печать.		
Титул	Шура	Варак	Мухомов	Имя	Сана	Блок "А", Блок "Б", Блок "Г",		
ГИП						ЛК	ЛК	ЛК
Разраб.						ЧСК "Селтехпроект" и.Душанбе		