


План 16-го этажа М 1:100

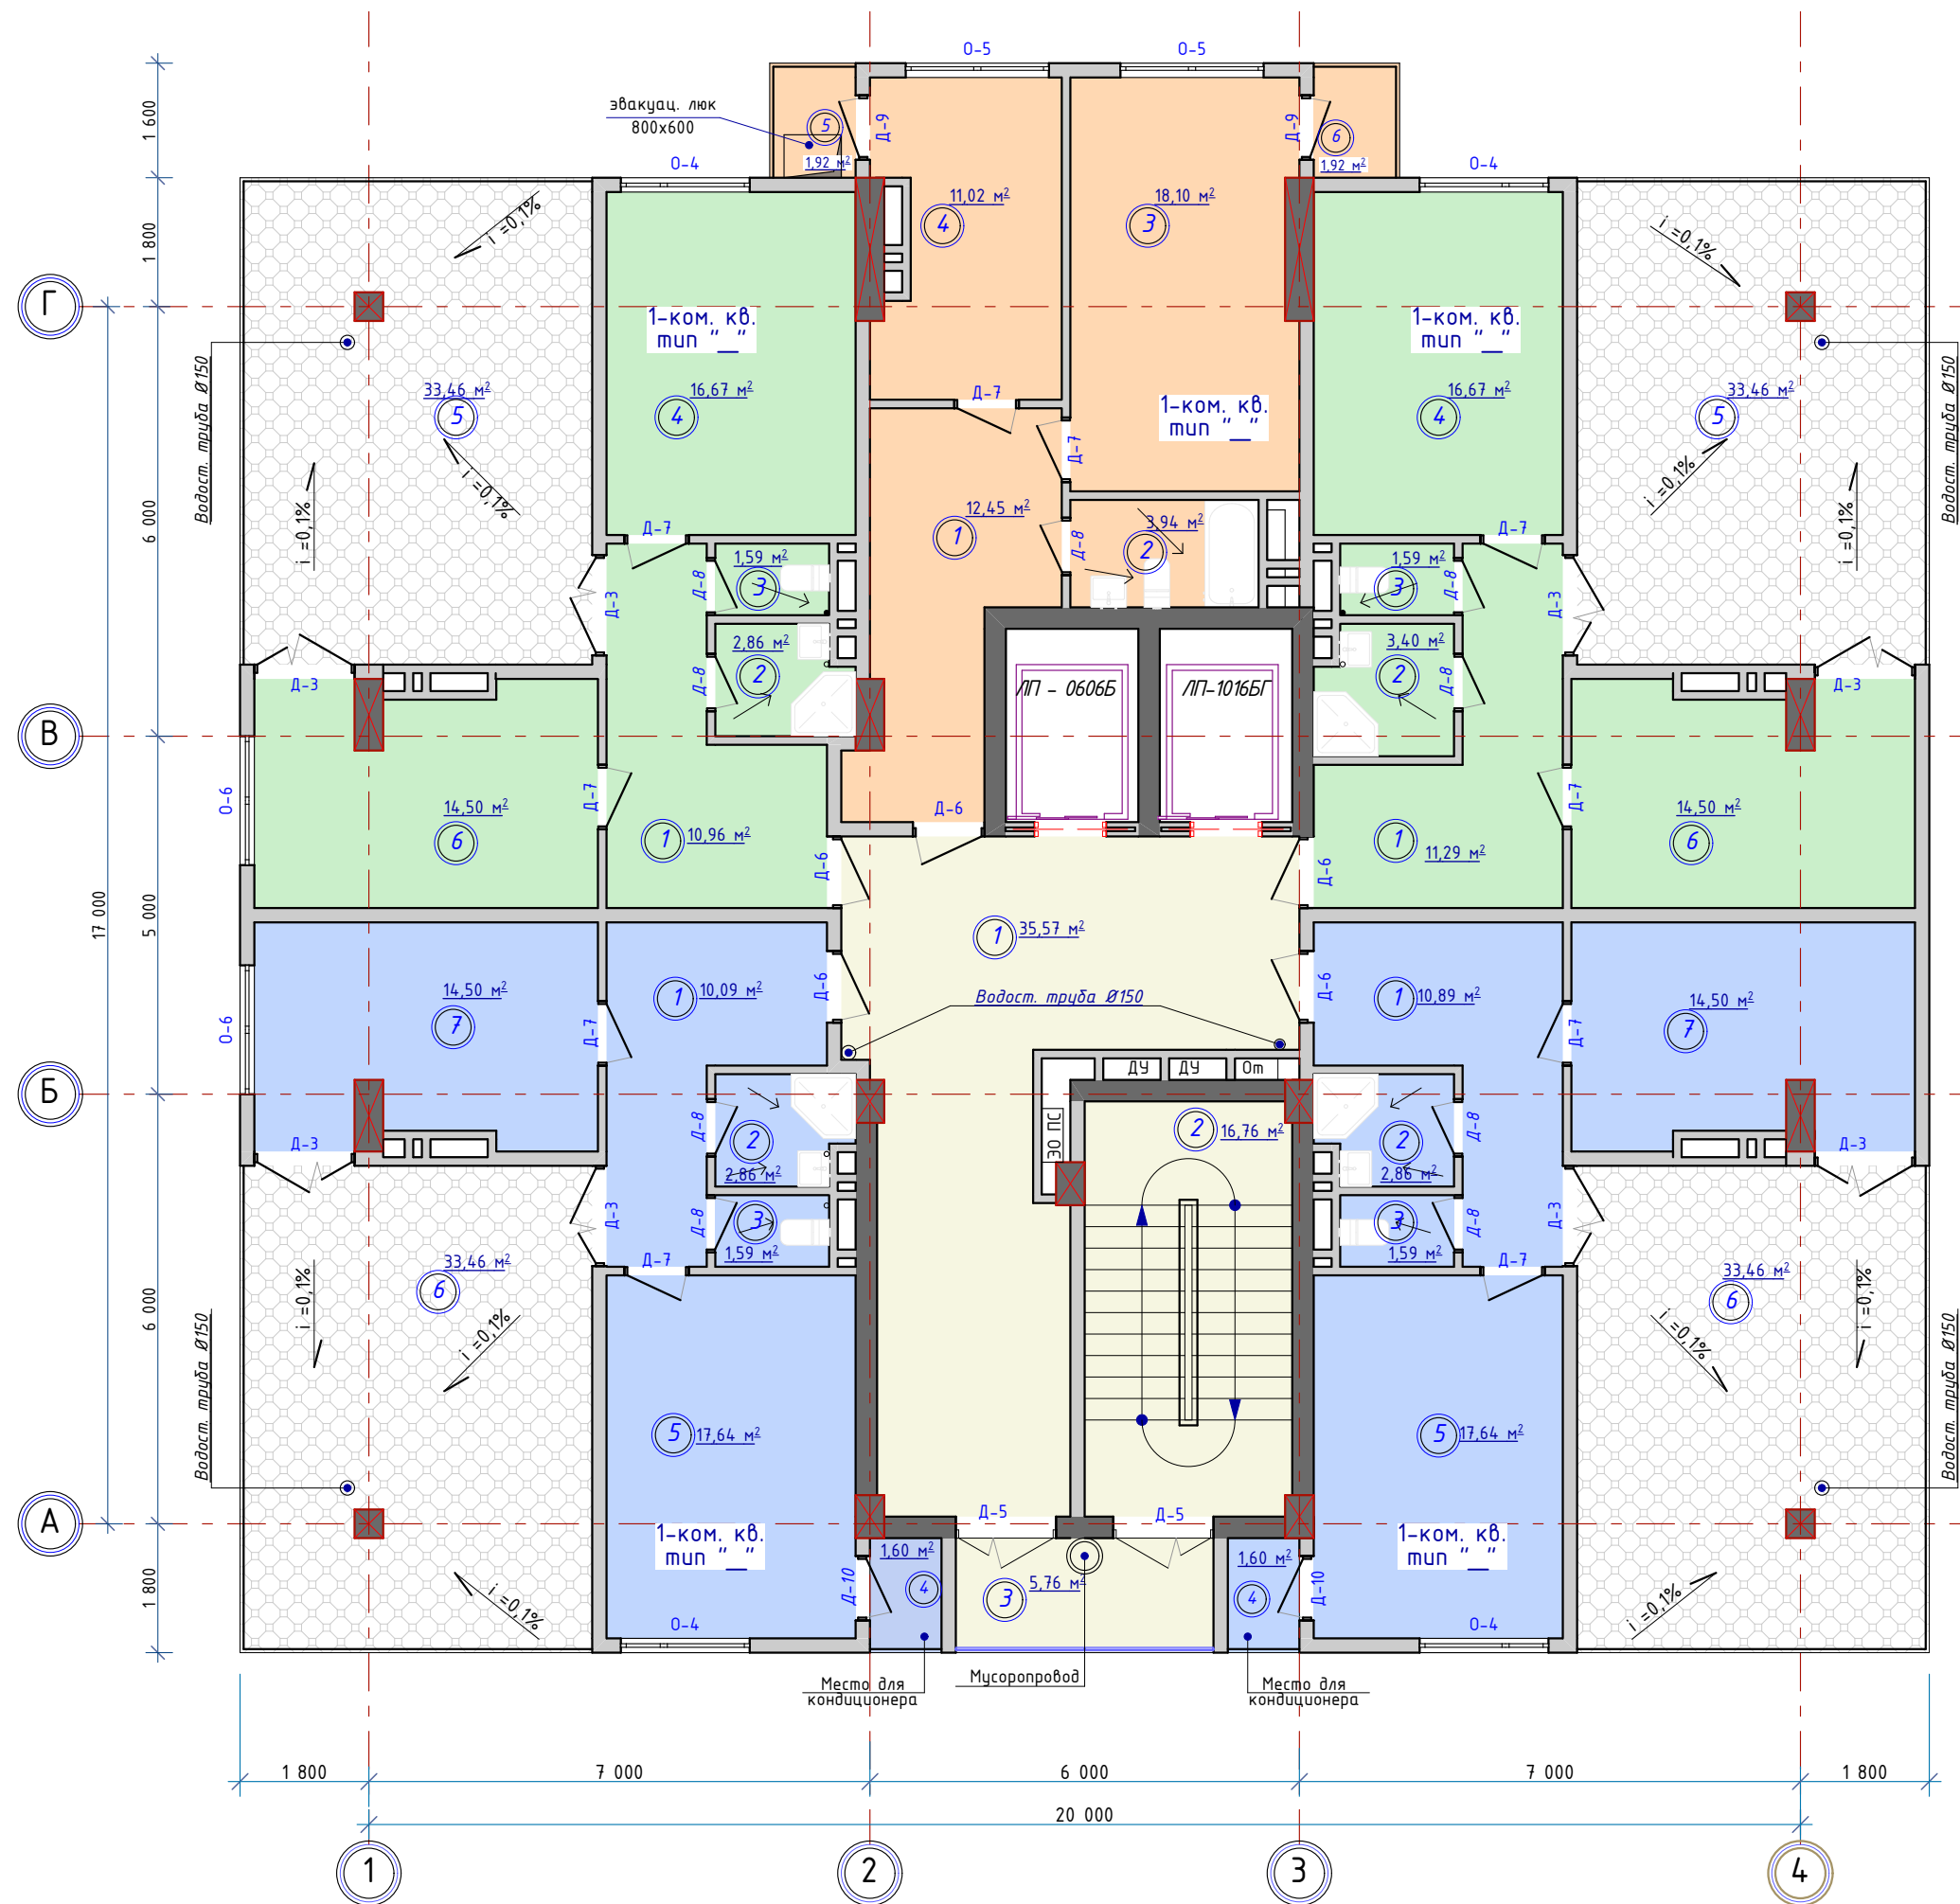

Экспликация помещений

№ п/п	Наименование	Площадь (м²)		Ко-те-го-рия
		тип "А"	тип "Б"	
	1-комнатная квартира	82,54	81,74	
1	Прихожая	10,89	10,09	
2	Сан. узел	2,86	2,86	
3	Сан. узел	1,59	1,59	
4	Место кондиционера	1,60	1,60	
5	Общая комната	17,64	17,64	
6	Терраса	33,46	33,46	
7	Кухня	14,5	14,5	
	1-комнатная квартира	80,91	80,04	
1	Прихожая	11,29	10,96	
2	Сан. узел	3,40	2,86	
3	Сан. узел	1,59	1,59	
4	Общая комната	16,67	16,67	
5	Терраса	33,46	33,46	
6	Кухня	14,50	14,50	
	1-комнатная квартира, тип "В"	49,35		
1	Прихожая	12,45		
2	Сан. узел	3,94		
3	Общая комната	18,10		
4	Кухня	11,02		
5	Балкон	1,92		
6	Балкон	1,92		
		58,09		
1	Лифтовой холл	35,57		
2	Лестничная клетка	16,76		
3	Мусоропровод (Балкон)	5,76		
	Итого	432,67		