


ПЛАН ТИПОВОГО ЭТАЖА

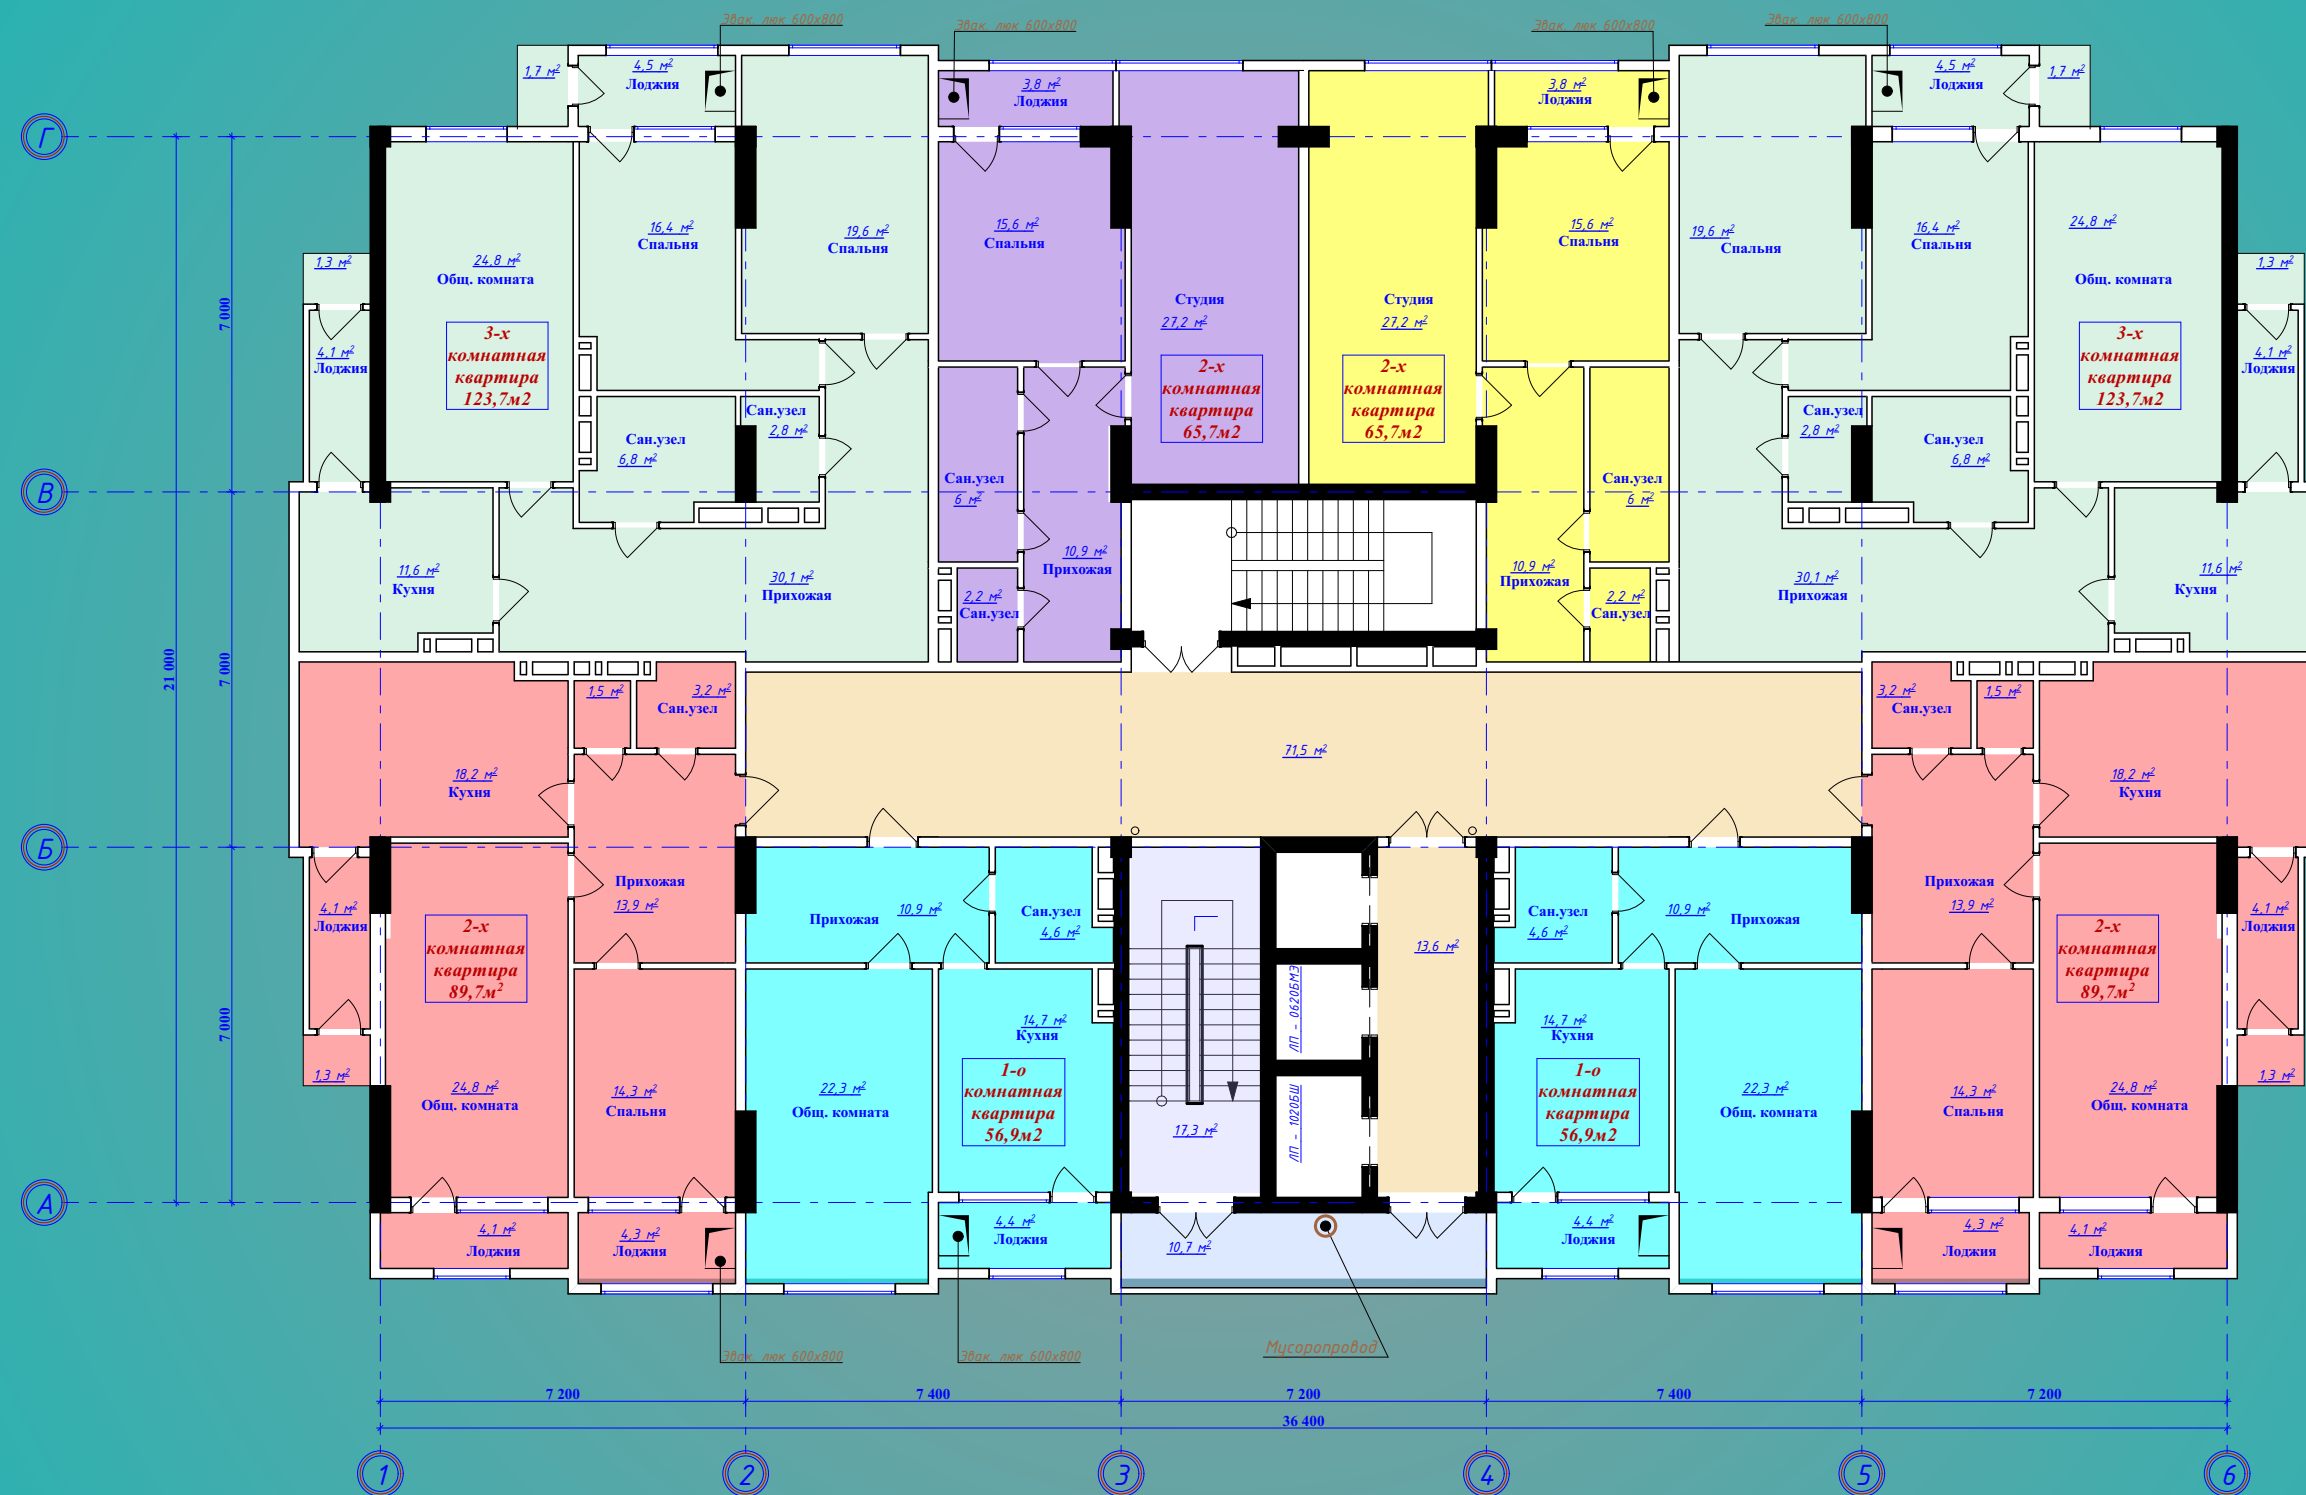

672,0 м2