


План типового этажа

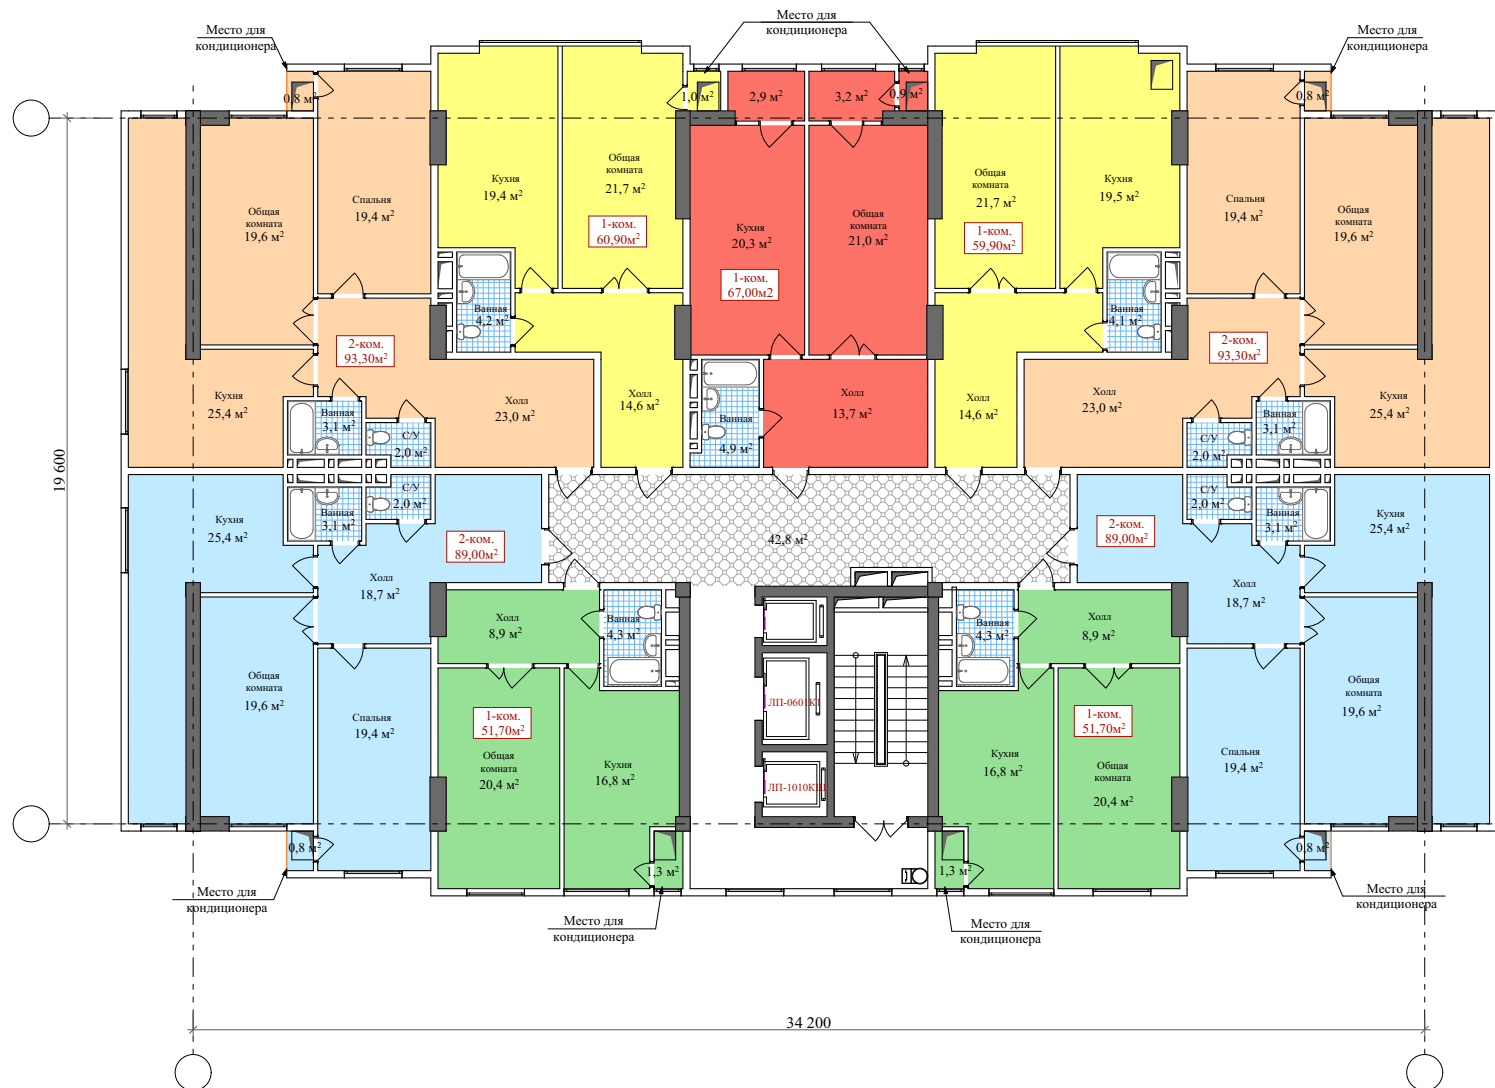

Блок "Б"

Блок "А"