


### План 3-14 го этажа на отм. +7,650 - 42,300

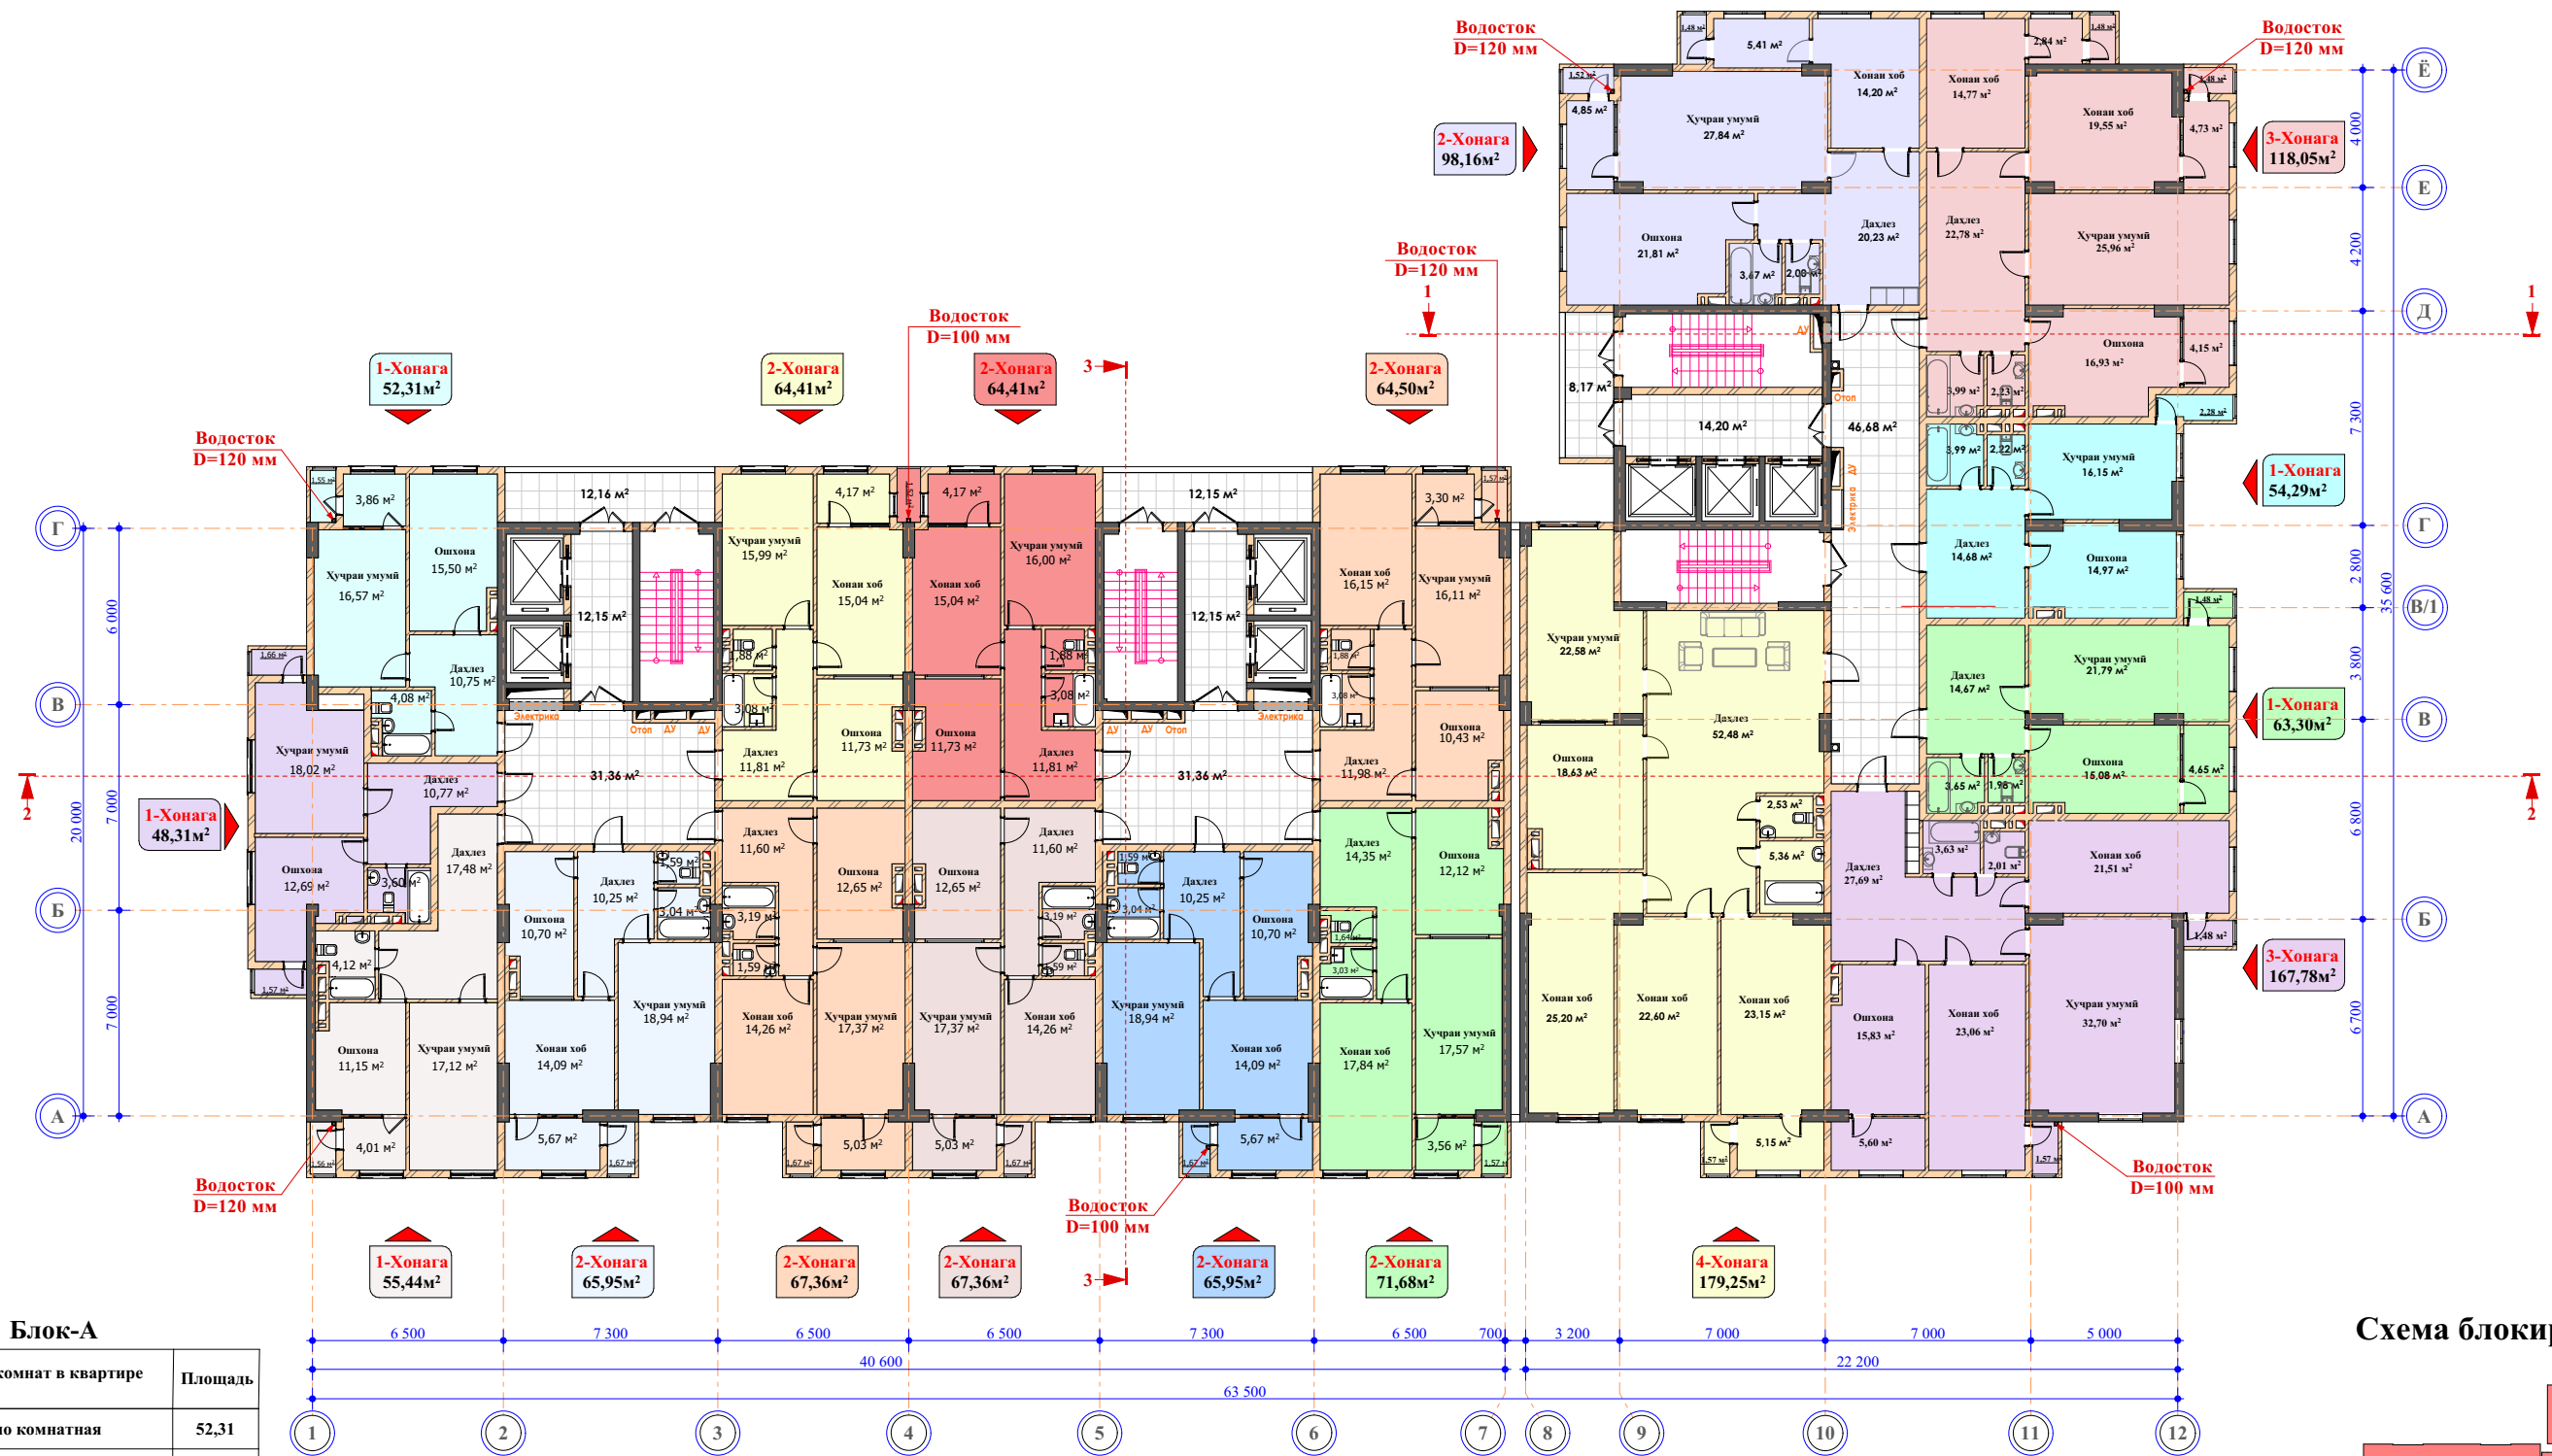

| Блок-А        |                         |         |
|---------------|-------------------------|---------|
| Обозначение   | Число комнат в квартире | Площадь |
|               | 1-но комнатная          | 52,31   |
|               | 1-но комнатная          | 48,31   |
|               | 1-но комнатная          | 55,44   |
|               | 2-х комнатная           | 65,95   |
|               | 2-х комнатная           | 64,41   |
|               | 2-х комнатная           | 65,36   |
|               | 2-х комнатная           | 65,36   |
|               | 2-х комнатная           | 64,41   |
|               | 2-х комнатная           | 65,95   |
|               | 2-х комнатная           | 71,68   |
|               | 2-х комнатная           | 64,50   |
| Общая площадь |                         | 683,68  |

| <b>Блок-Б</b>        |                                |                |
|----------------------|--------------------------------|----------------|
| <b>Обозначение</b>   | <b>Число комнат в квартире</b> | <b>Площадь</b> |
|                      | <b>1-но комнатная</b>          | <b>63,30</b>   |
|                      | <b>1-но комнатная</b>          | <b>54,29</b>   |
|                      | <b>2-х комнатная</b>           | <b>98,16</b>   |
|                      | <b>3-х комнатная</b>           | <b>118,05</b>  |
|                      | <b>3-х комнатная</b>           | <b>167,78</b>  |
|                      | <b>4-х комнатная</b>           | <b>179,25</b>  |
| <b>Общая площадь</b> |                                | <b>680,83</b>  |

### Схема блокировки

