


Нақшаи аломатгузории ошёнаҳо

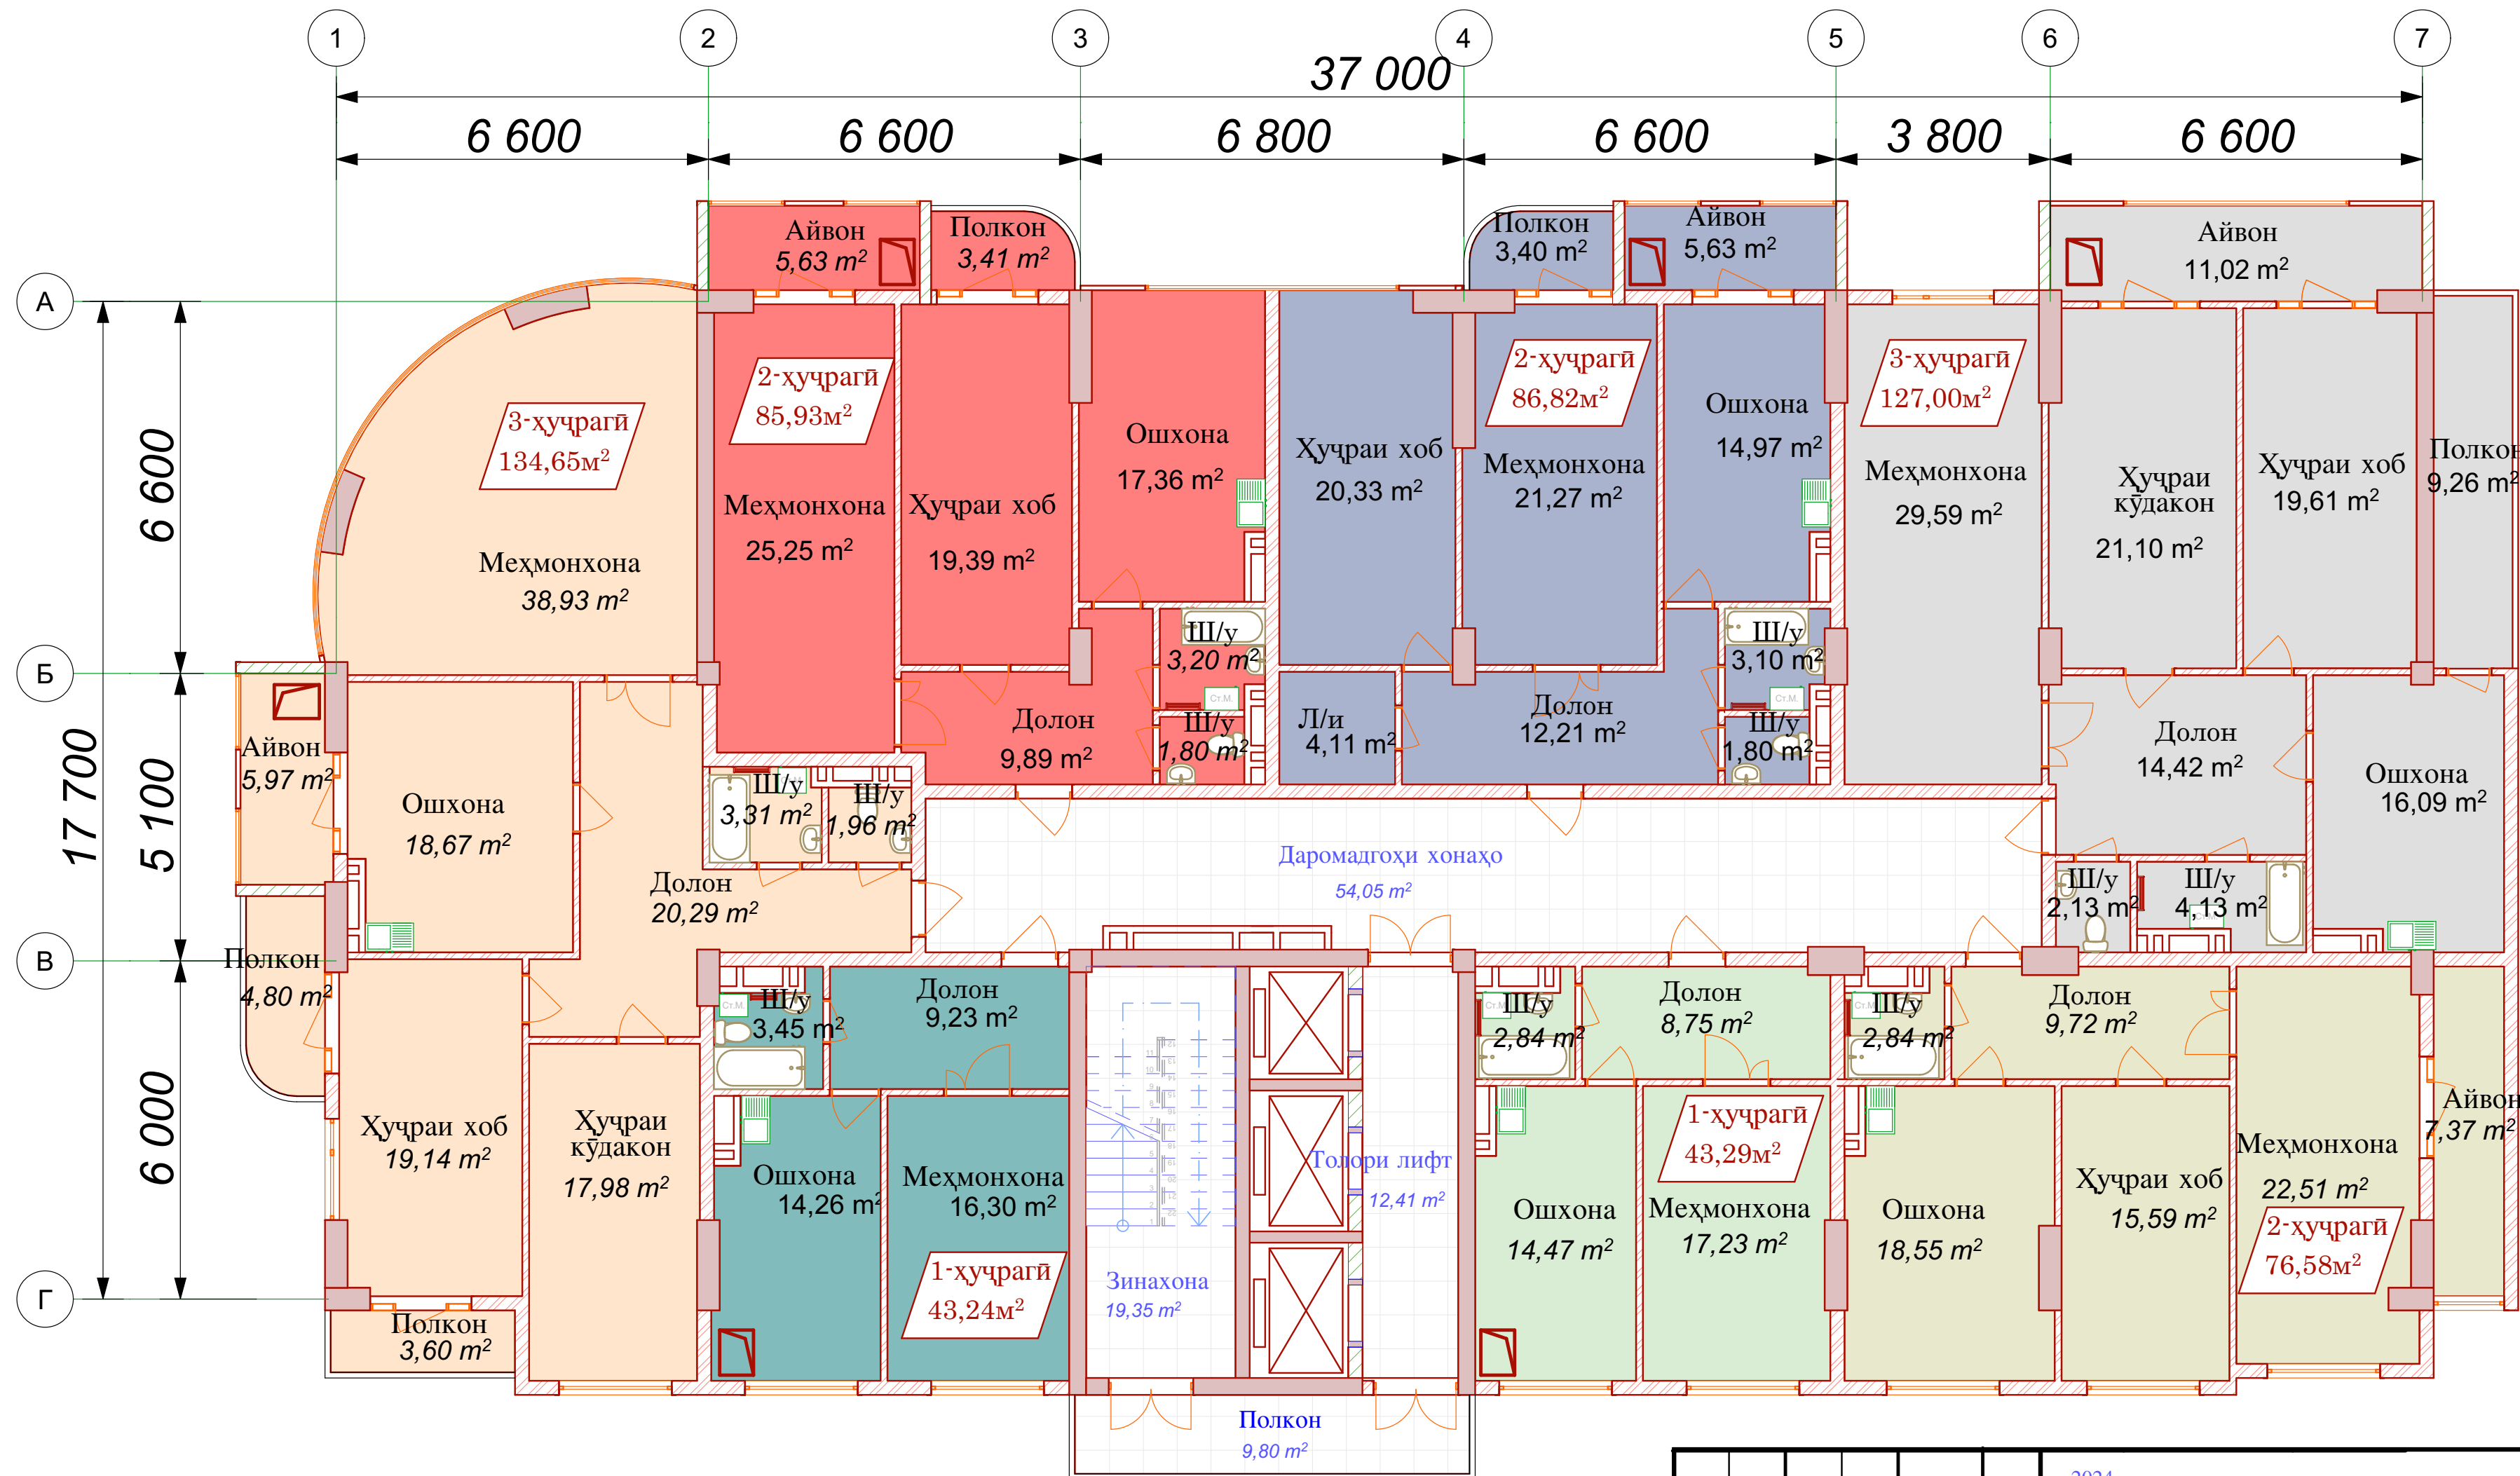

Согласовано	ОВ	ВК	ЭО
Имё. № / под.	Взаим. имё. № /		
	Подпись и дата		

						2024	ҲМ-
«Сохтмони бинои истиқоматии баландошёна бо болохона (пентхаус), маркази савдо ва хизматрасонӣ дар ошёнаҳои аввал, дар назди бино майдонча барои бозии бачагон ва ҷойи дамгирии калонсолон ва дар зери онҳо таваққуфгоҳи нақлиёти сабукрав»							
Тағ.	Б.тағ	Варақ	№ хуҷ	Имзо	Сана		Фасл
1	2	3	4	5	6		Варақ
							Варақҳо
СМЛ	Мухамедов						РП
Иҷрокунанда	Мухамедов						
тафтишгар	Малоходҷаев						
назор.меъёр	Саматов						
Нақшаи аломатгузории ошёнаҳо							ПЛКТ ҶСК "Селтехпроект" ш.Душанбе